

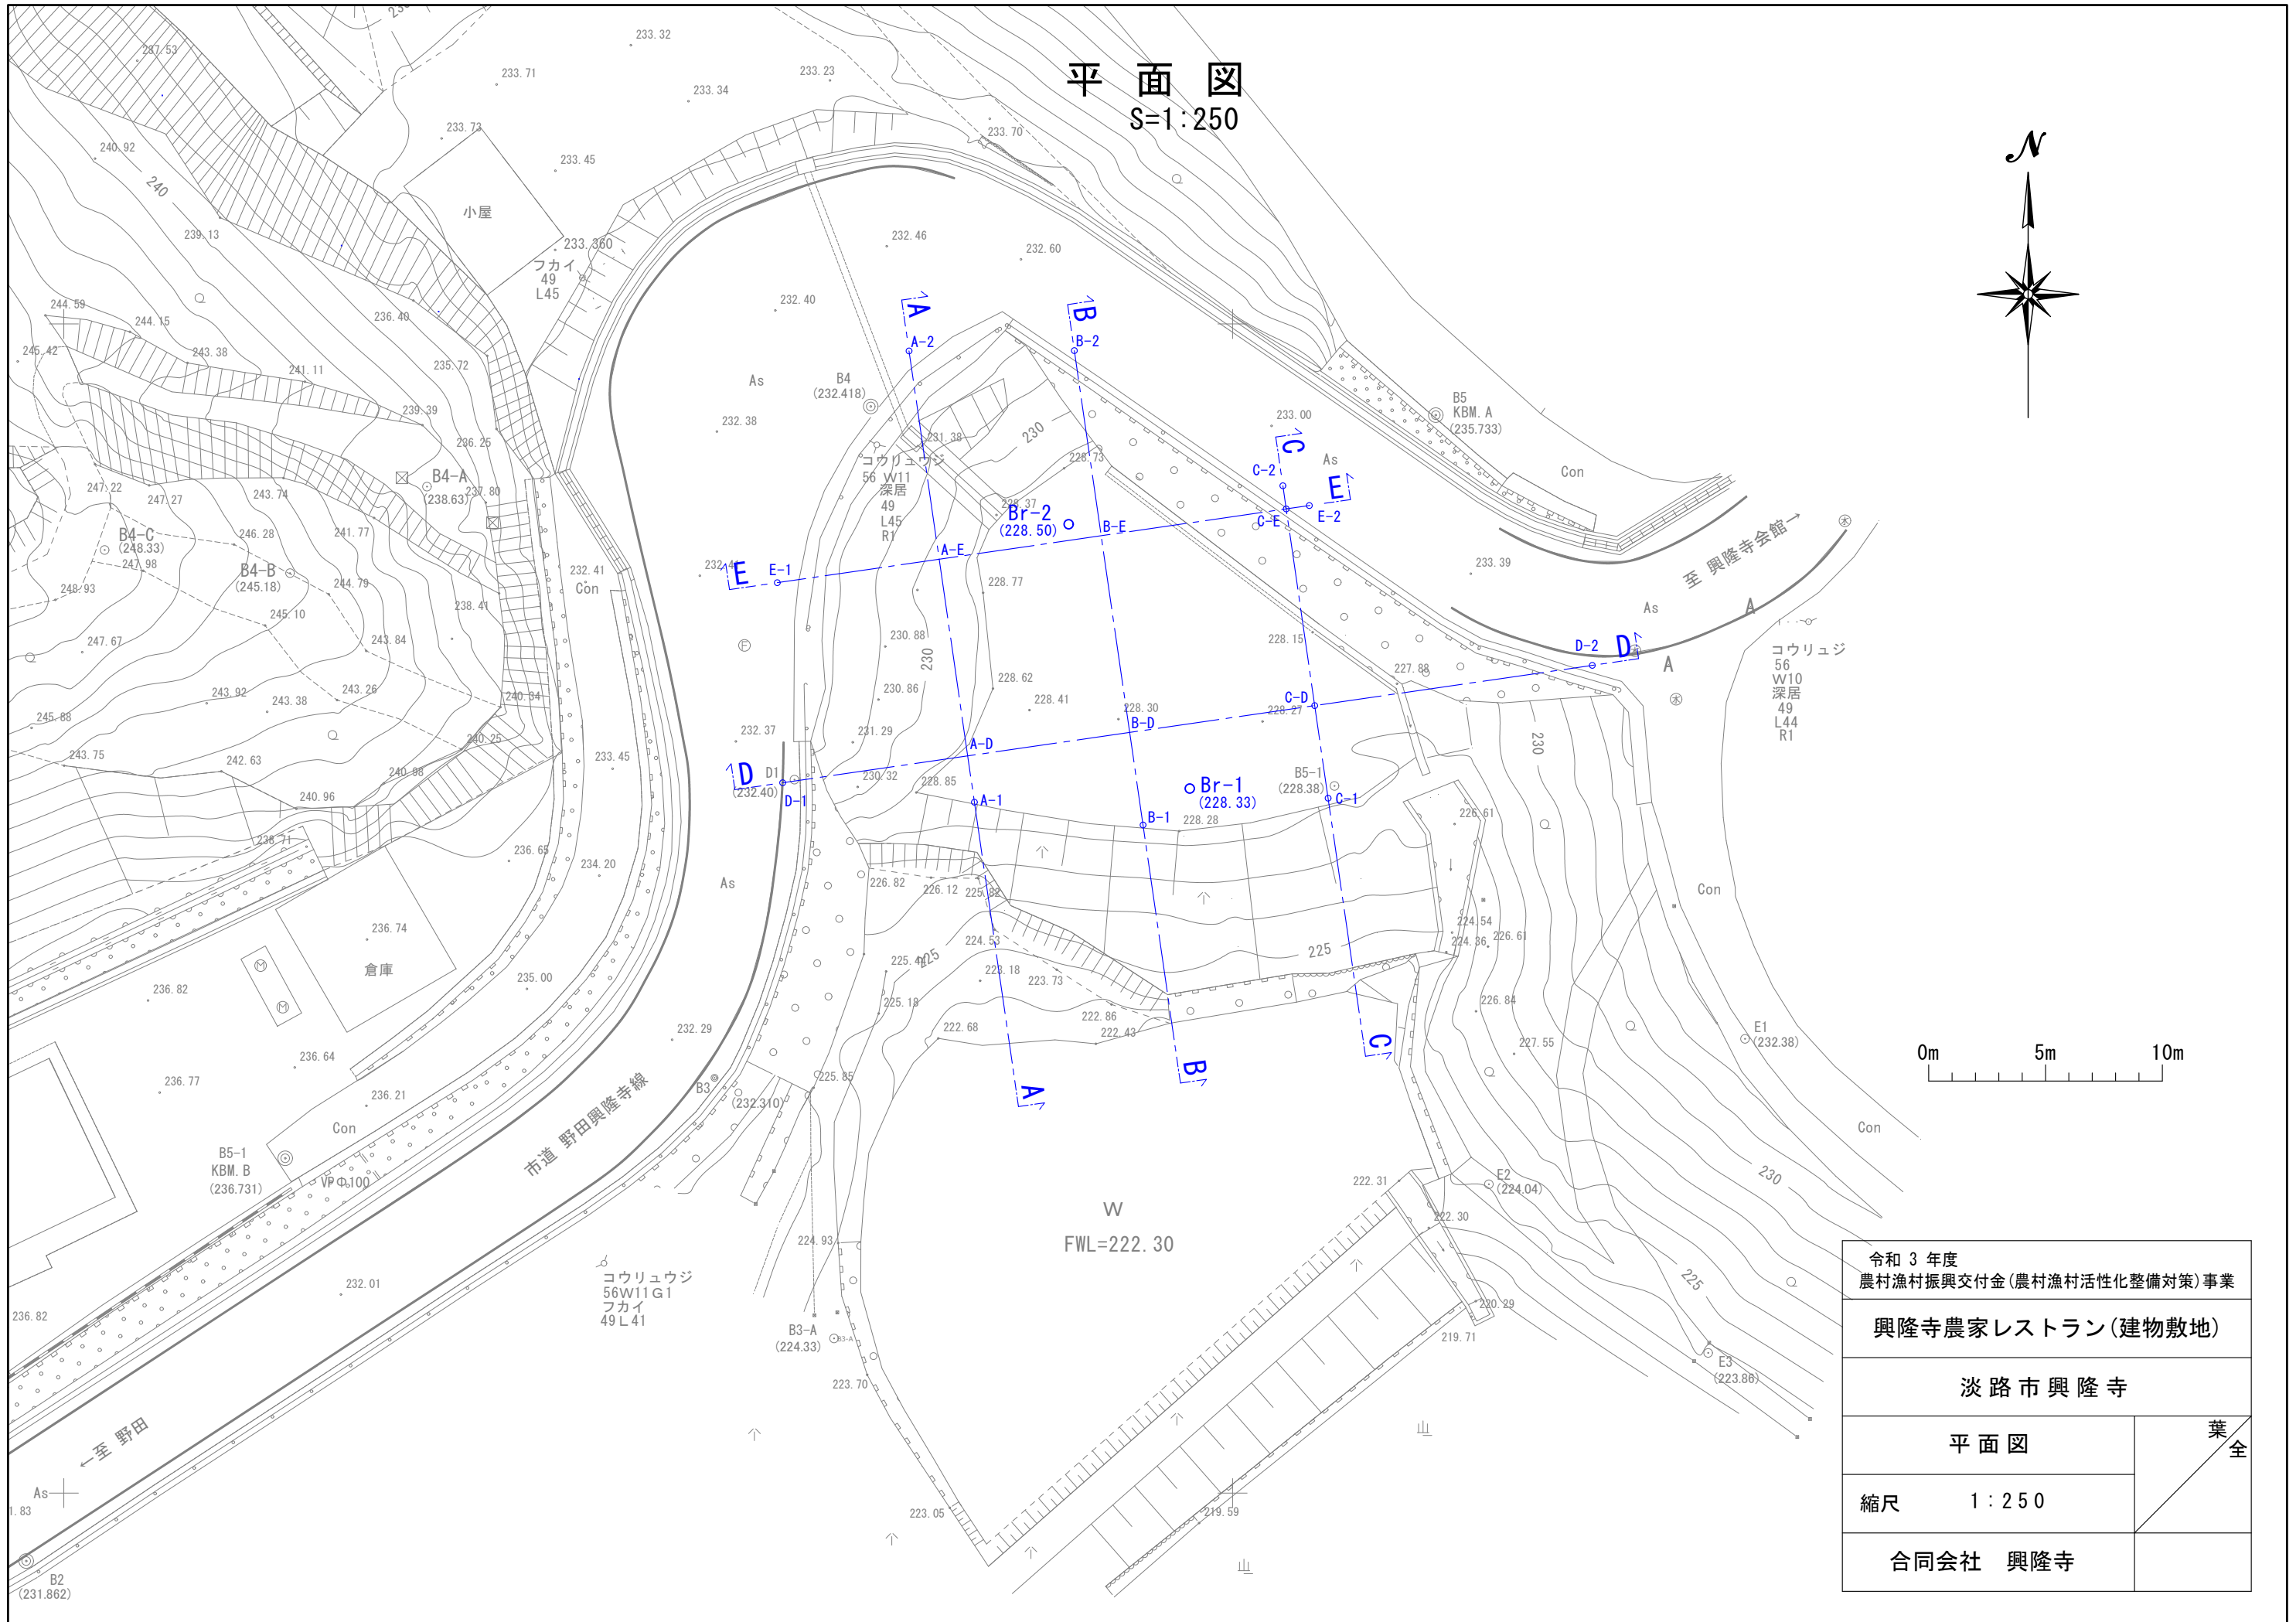
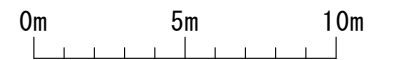


平面図
S=1:250

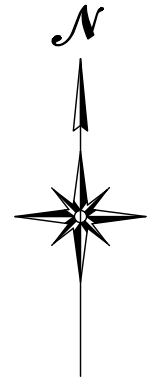


令和3年度 農村漁村振興交付金(農村漁村活性化整備対策)事業	
興隆寺農家レストラン(建物敷地)	
淡路市興隆寺	
平面図	葉全
縮尺 1:250	
合同会社 興隆寺	


A-A

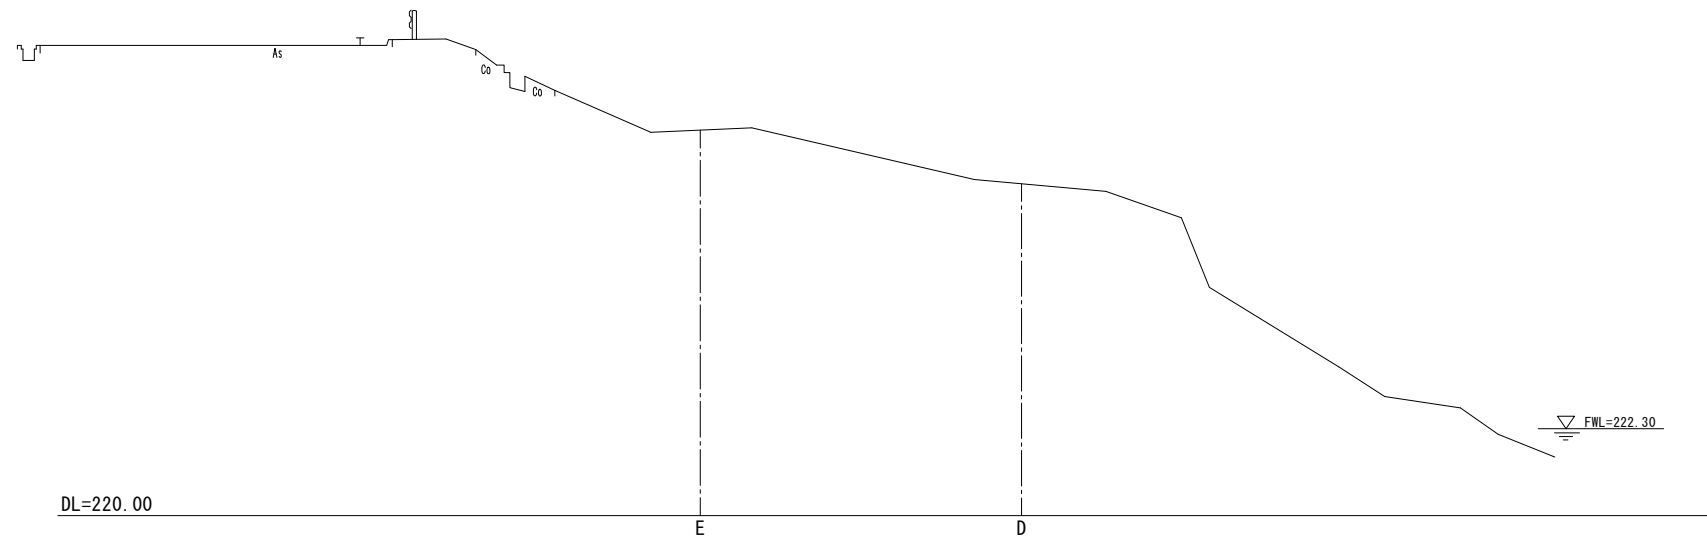

B-B

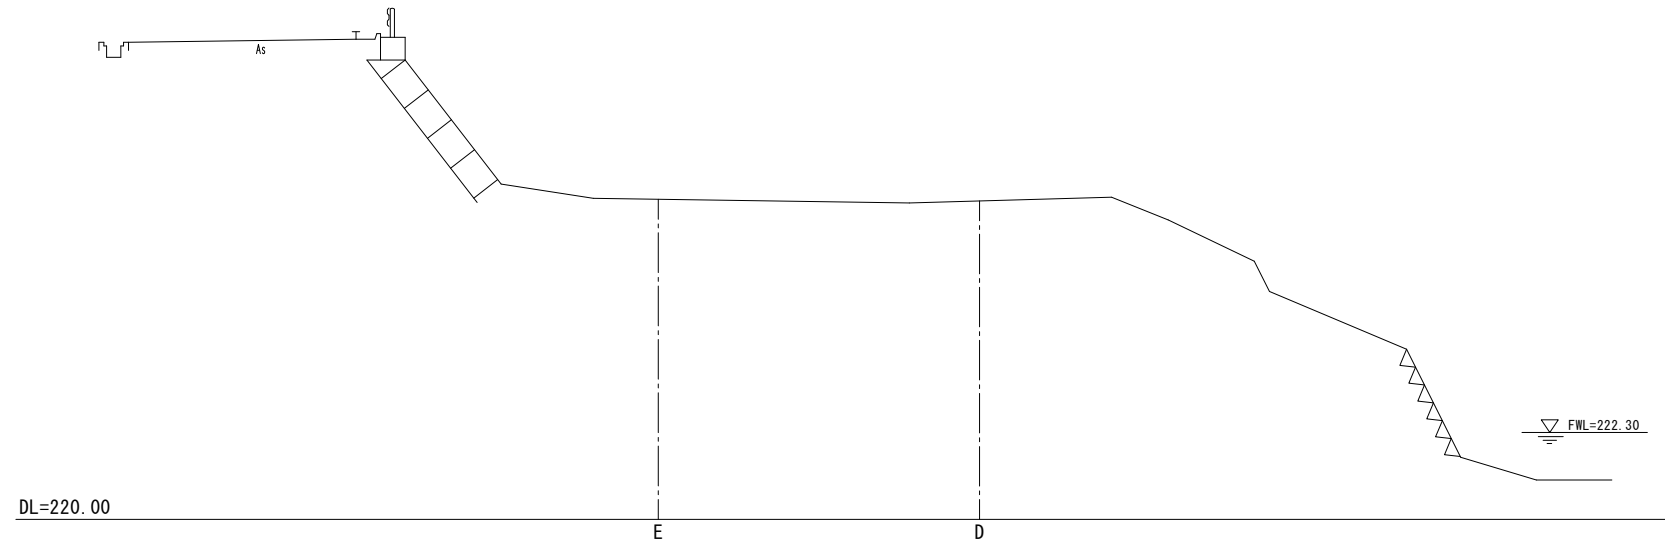


C-C

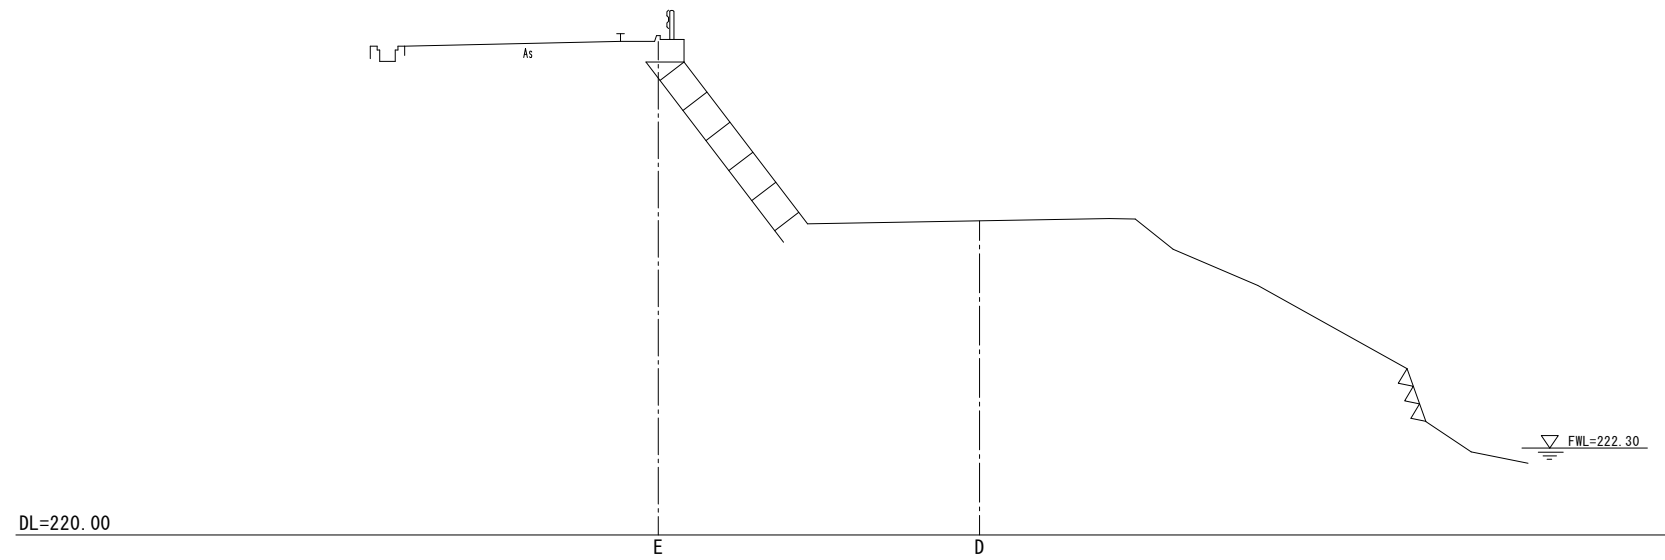


令和3年度 農村漁村振興交付金(農村漁村活性化整備対策)事業	
興隆寺農家レストラン(建物敷地)	
淡路市興隆寺	
横断面(1)	葉全
縮尺 1:200	
合同会社 興隆寺	

D-D

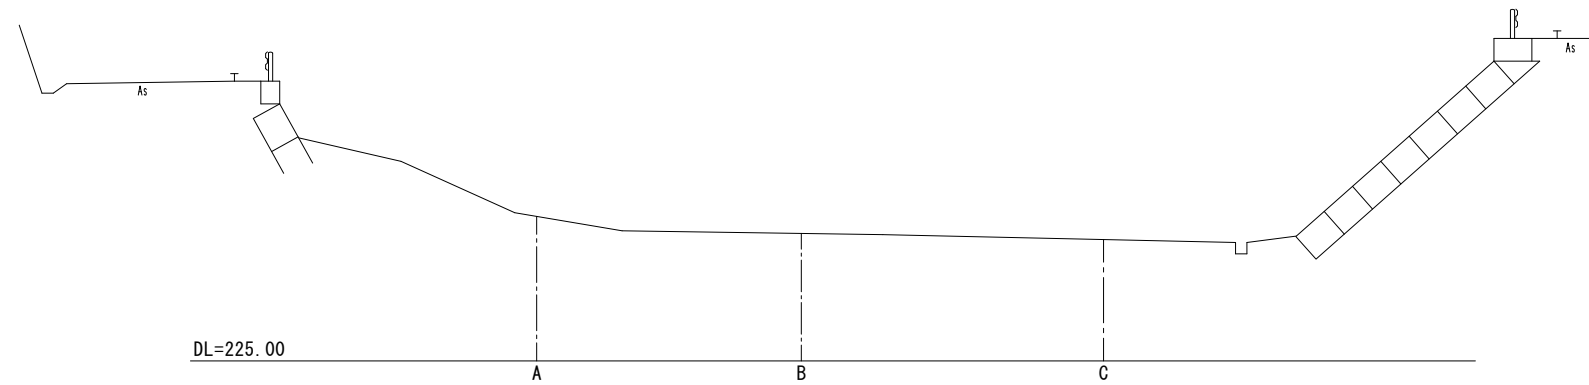


E-E

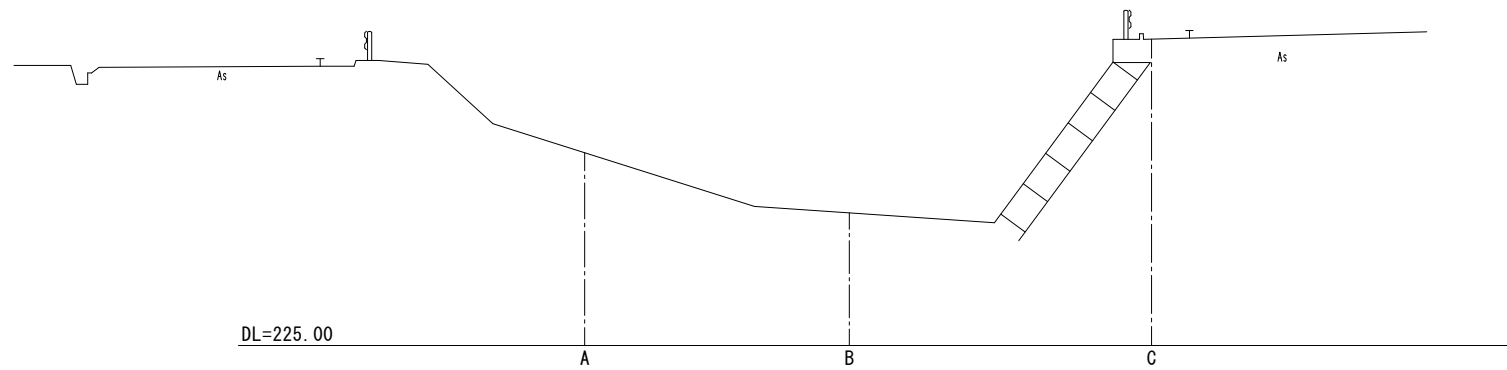

令和3年度 農村漁村振興交付金(農村漁村活性化整備対策)事業	
興隆寺農家レストラン(建物敷地)	
淡路市興隆寺	
横断面(2)	葉全
縮尺 1:200	
合同会社 興隆寺	




平面図
S=1:250

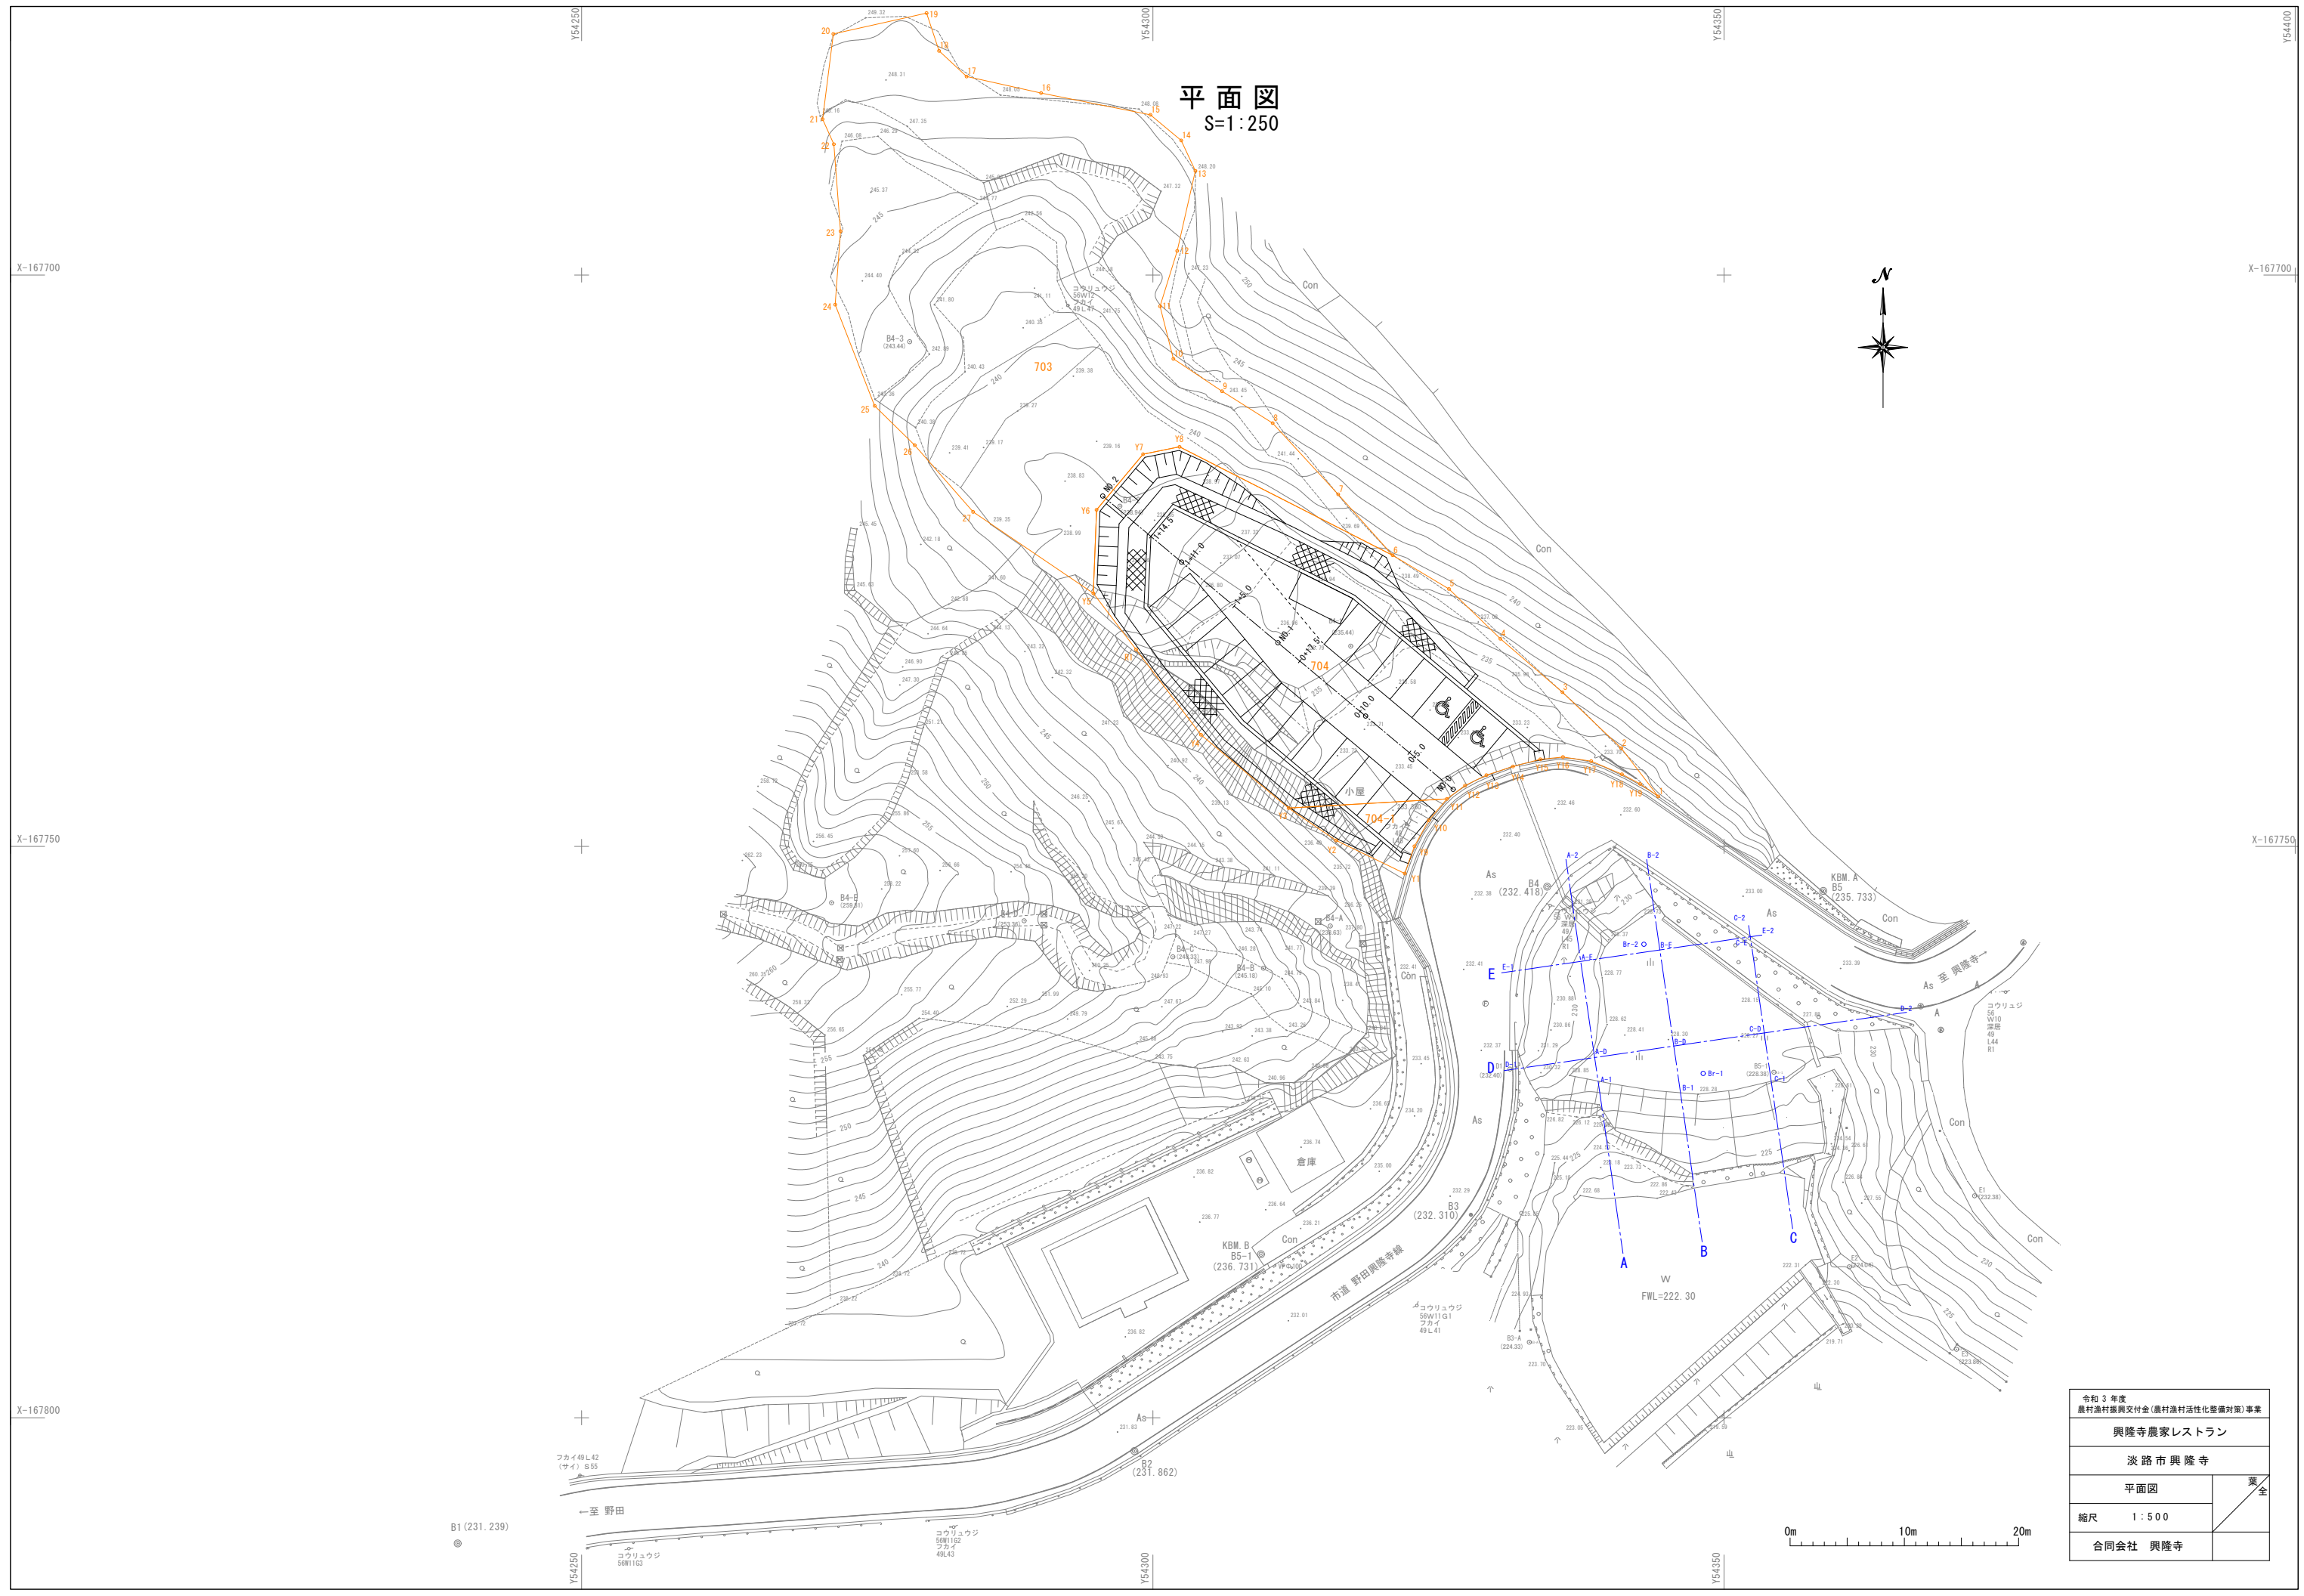

令和3年度 農村漁村振興交付金(農村漁村活性化整備対策)事業	
興隆寺農家レストラン	
淡路市興隆寺	
平面図	業 全
縮尺 1:500	
合同会社 興隆寺	

6. 調査位置平面図


S=1:250

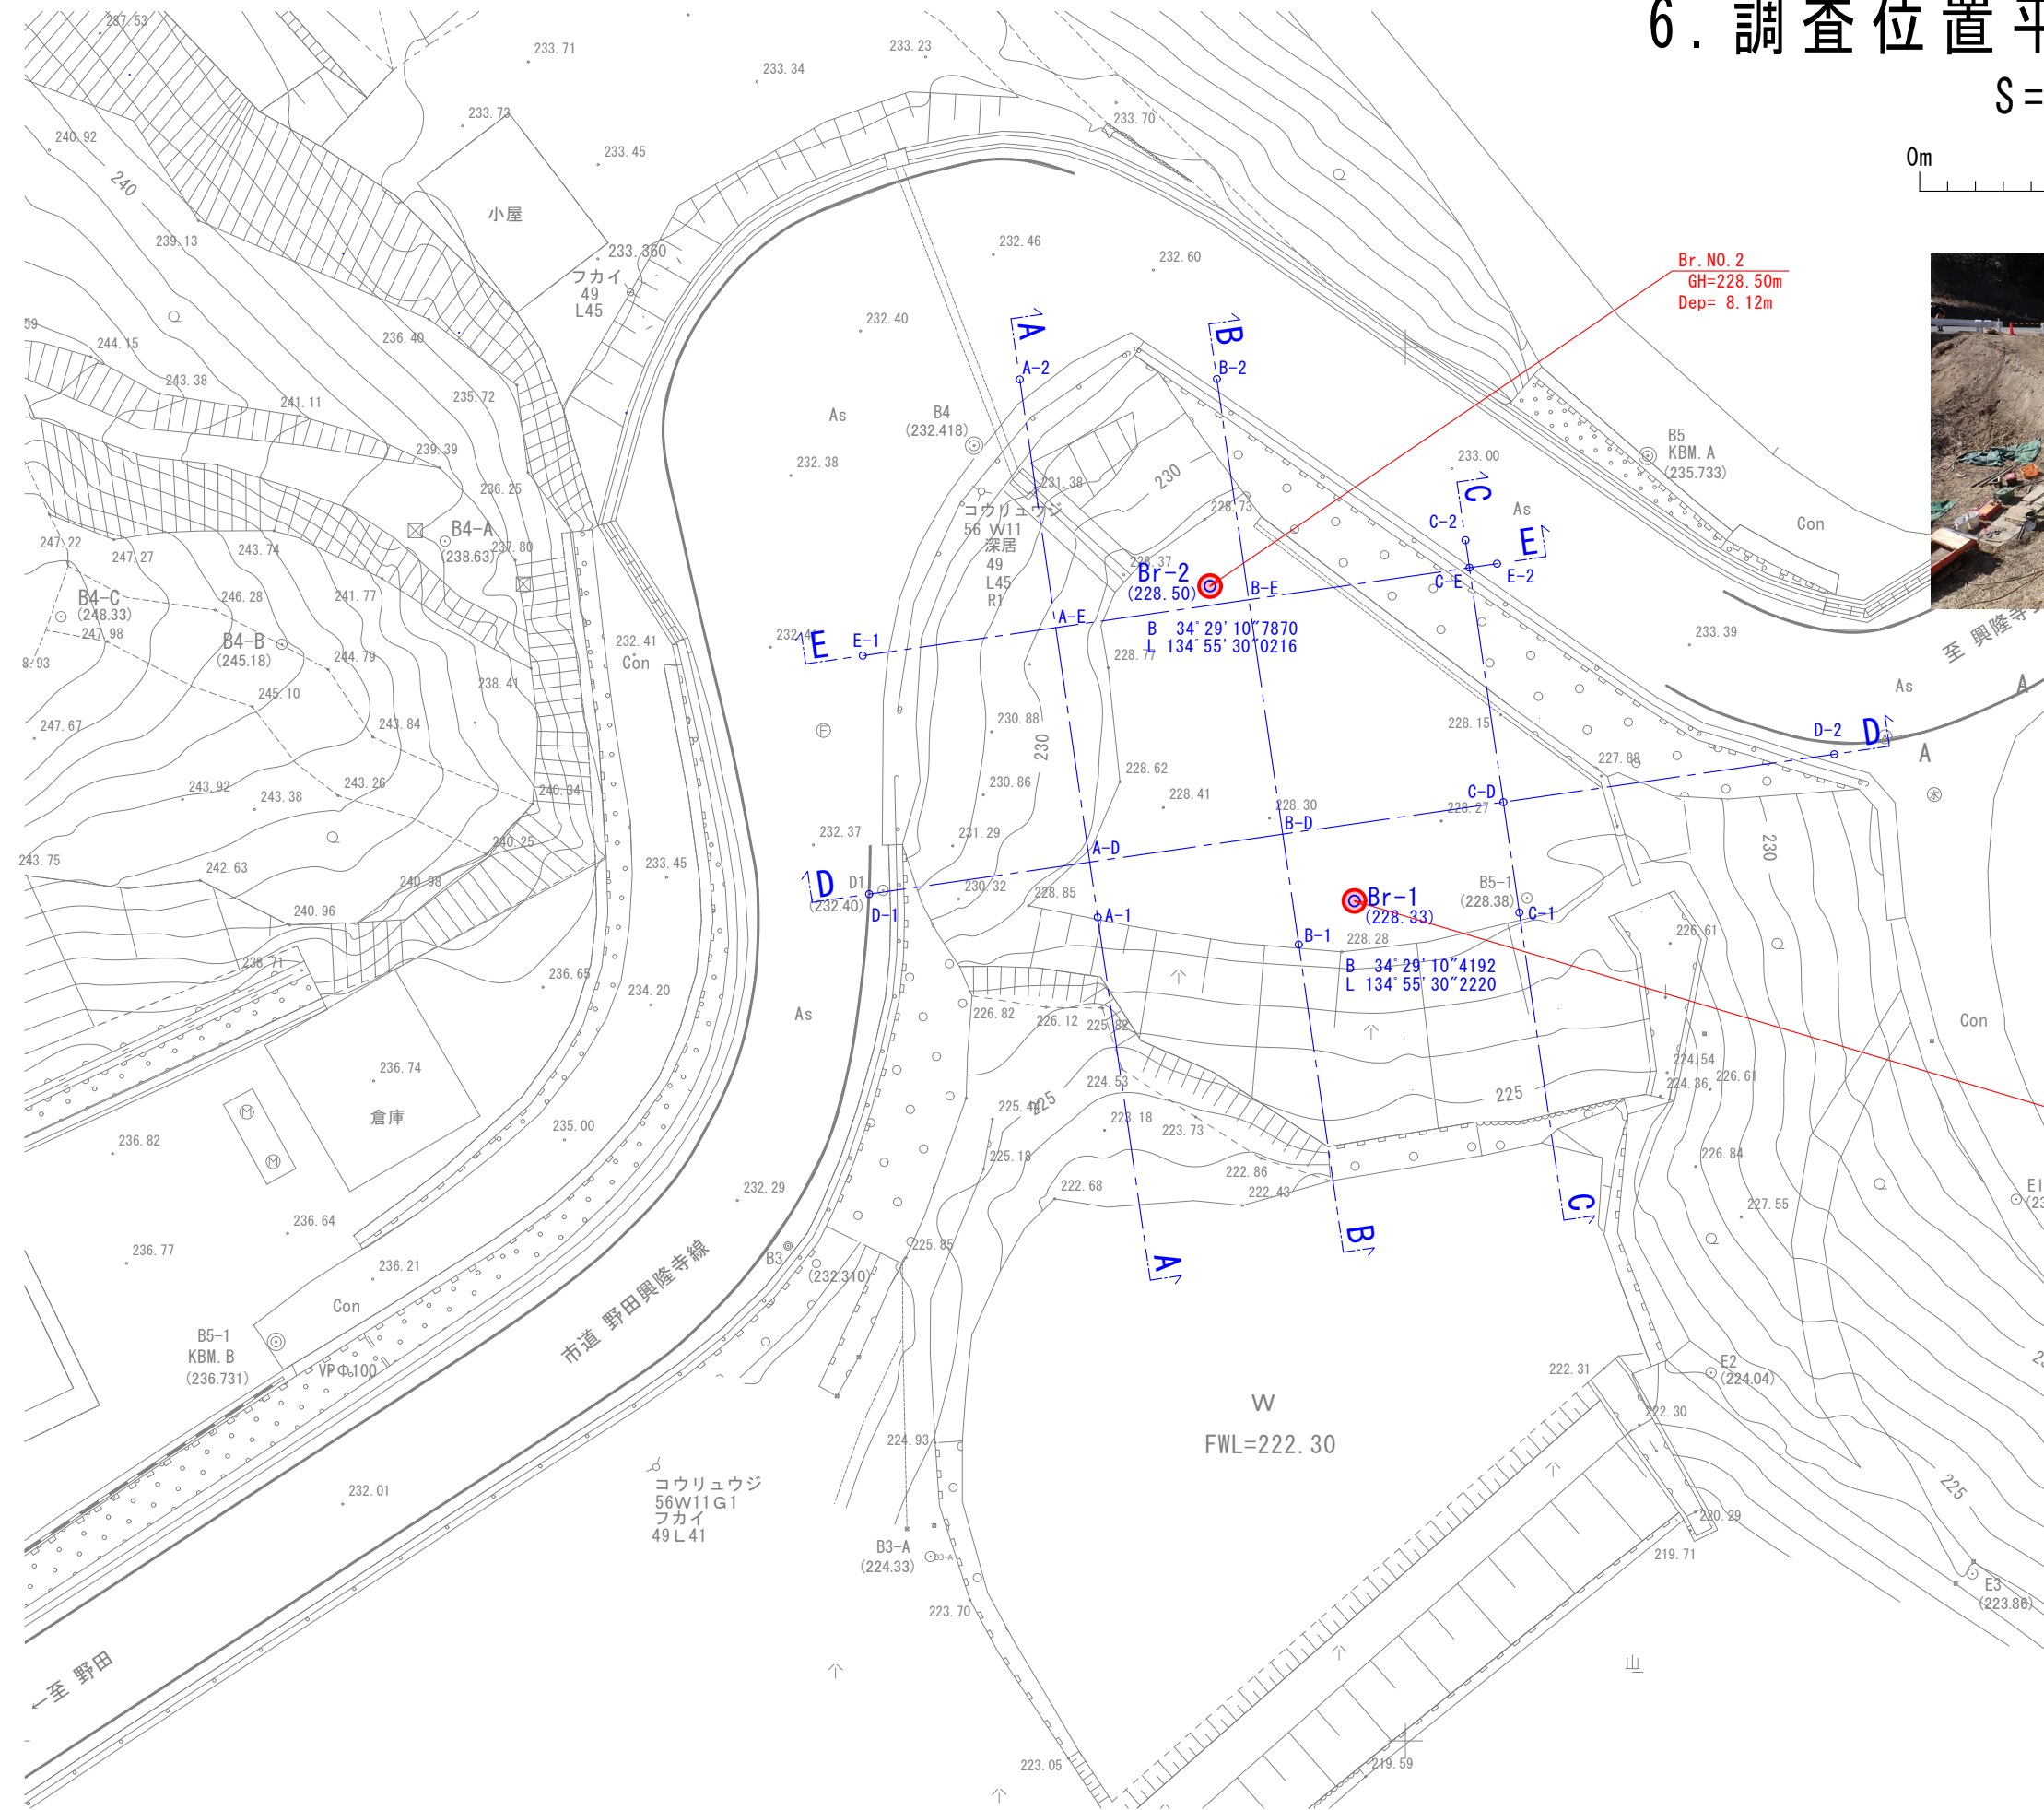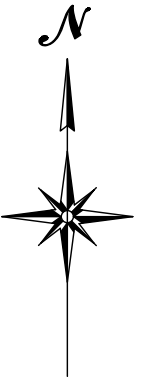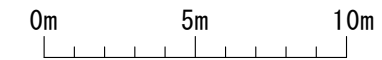

Br. NO. 2
GH=228.50m
Dep= 8.12m



Br. NO. 1
GH=228.33m
Dep= 11.18m

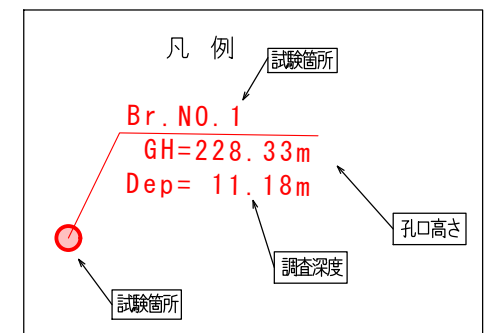

7. 土質断面図

S = 1 : 100

